



# Przekrój przez schody terenowe


skala 1:50

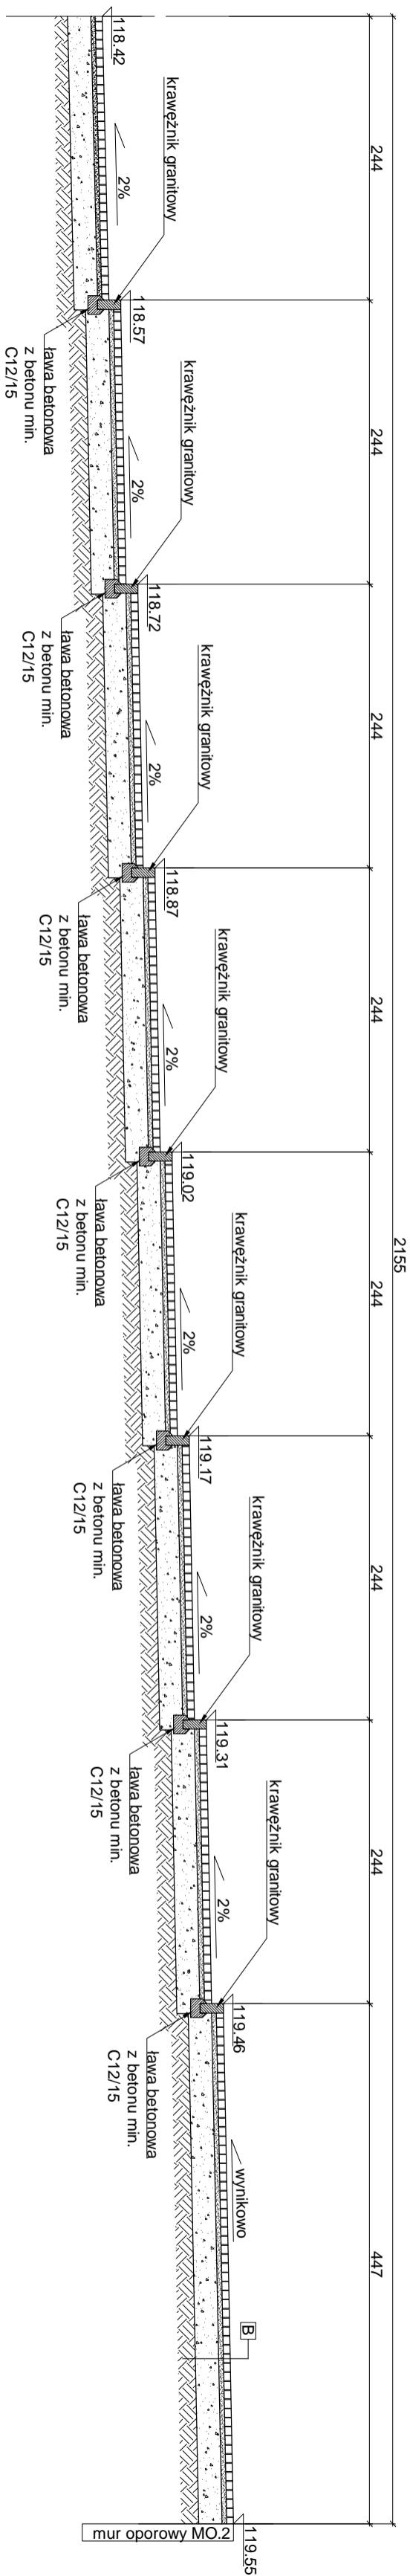

**Rysunek orientacyjny**  
**skala 1:200**  
**Mur oporowy MO.2**

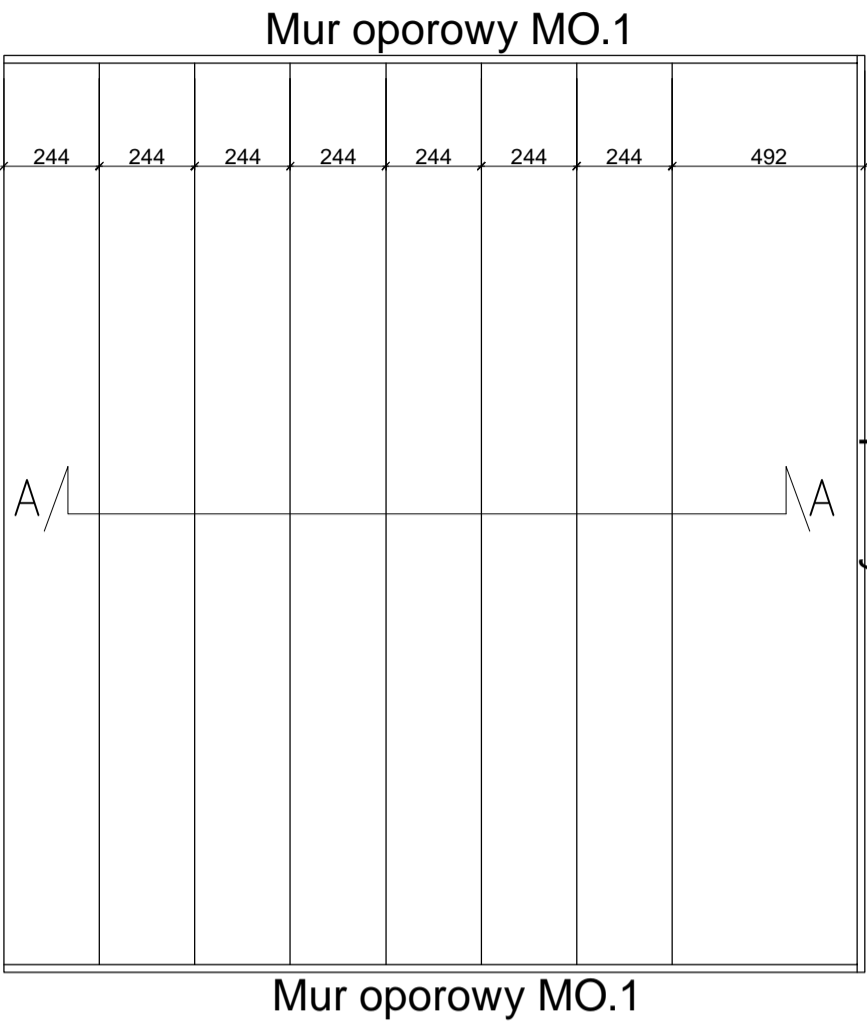

koszka granitowa	gr. 6cm
podsyпка pisakowa	gr. 4cm
podbudowa z kruszywa naturalnego	gr. 20cm
grunt rodzimy	-

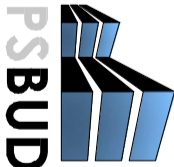INWESTOR:  Piski Dom Kultury Pl. Daszyńskiego 16, 12-200 Pisz	
INWESTICJA:  Przebudowa amfiteatru znajdującego się przy Piskim Domu Kultury	
LOKAL ZAGŁÓW:  Plac Daszyńskiego, Pisz	
 <p>Pracownia projektowa architektoniczno - budowlana "PSBUD" mgr inż. Piotr Świrzyński</p> <p>86-302 Wakłowo Szlacheckie 87 G tel kom. 607-820-777 e-mail: psbud@interia.pl</p>	
NAZWA RYSUNKU:  Przekrój przez schody terenowe	SKALA:  1:50
FAZA:  Projekt wykonawczy	BRANŻA:  Budowlana
DATA:  06.05.2017r.	
NR ARKUSZA:  B5	
FUNKCJA:  AUTOR:	NR UPRRAWNIENI  SPECJALNOŚĆ
PROJEKTANT  mgr inż. arch. Radosław Głowacki	ARCHITEKTONICZNA
PROJEKTANT  mgr inż. Piotr Świrzyński	KONSTRUKCJA
KUP/0130/PWOK/09	
PODPIS	