




WIDOK 2
SKALA 1:50

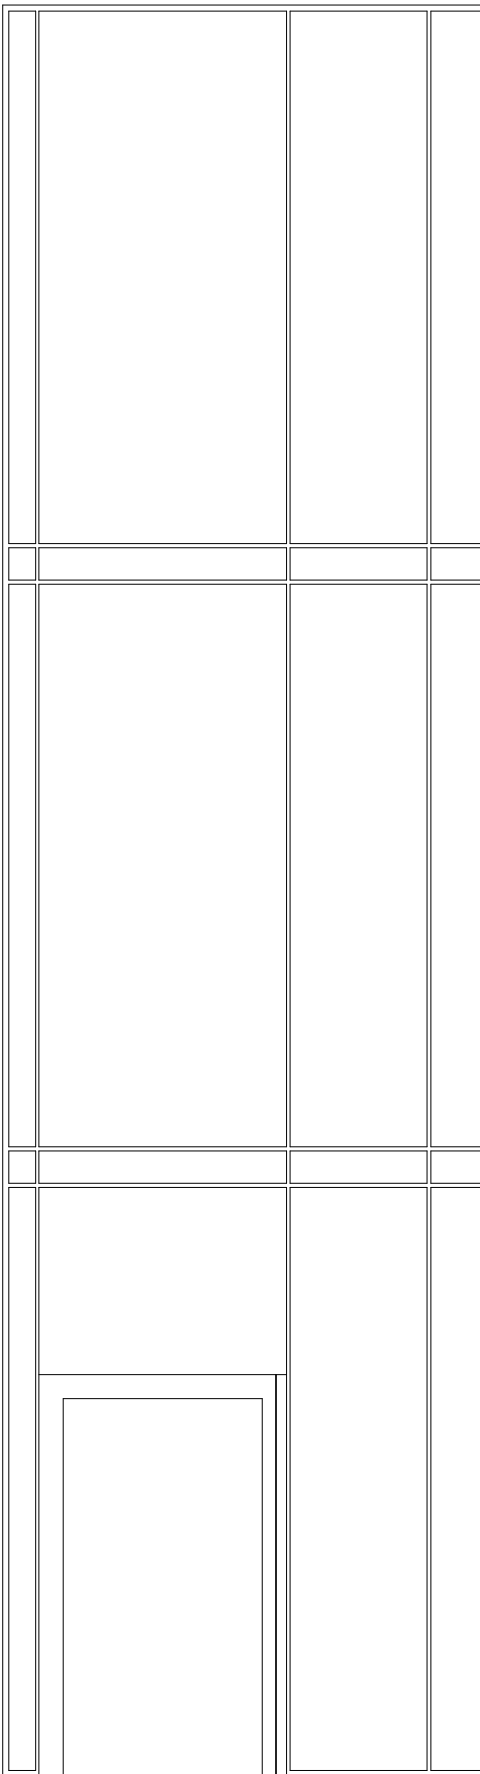


WIDOK 1
SKALA 1:50

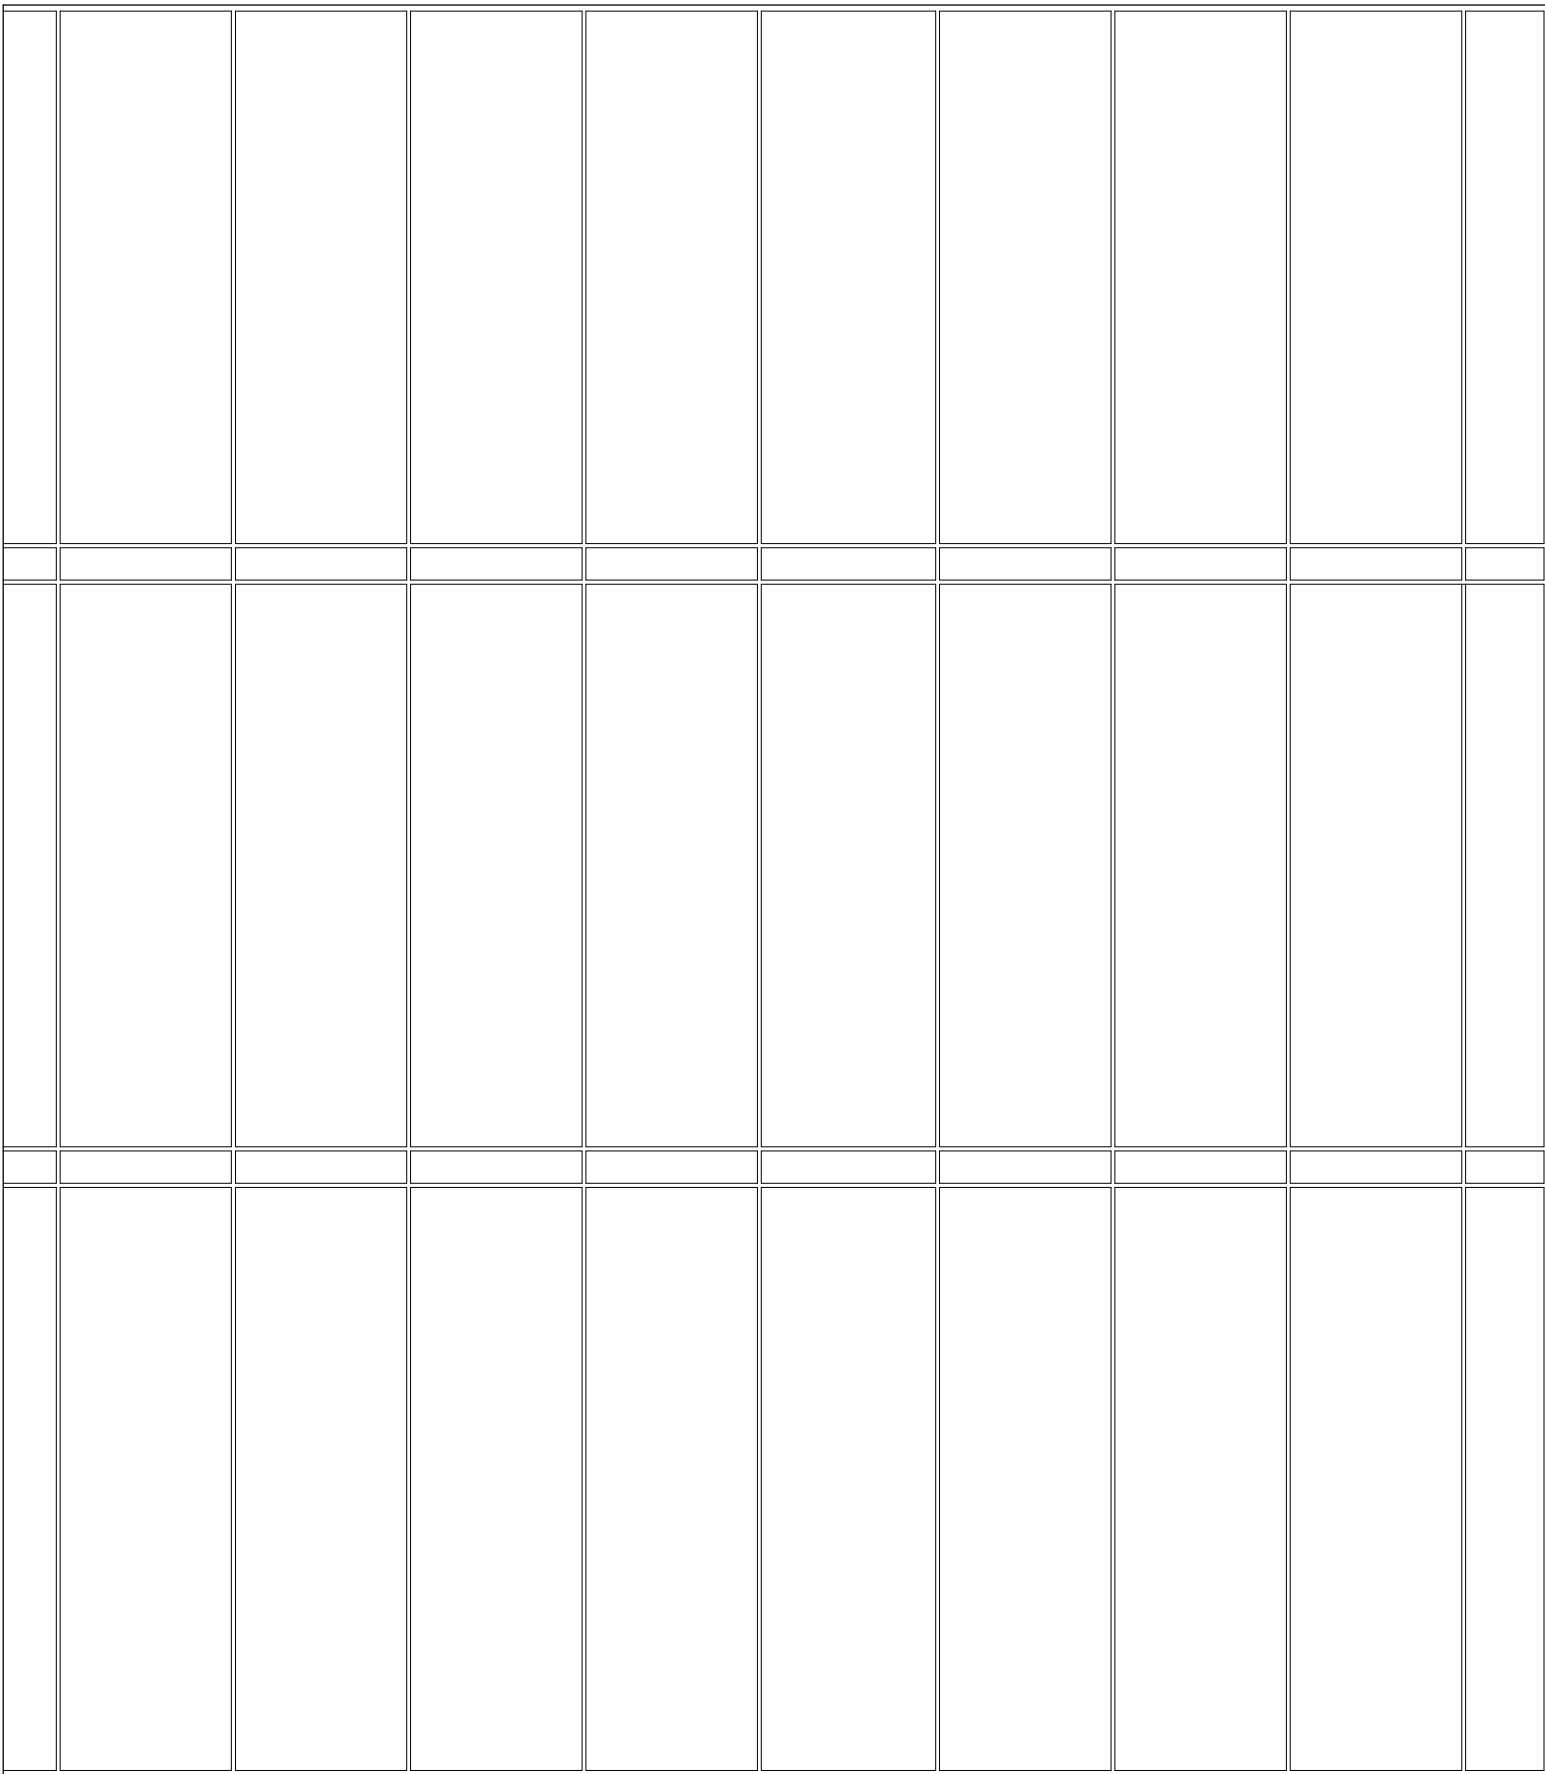

PRZEKRÓJ A-A
SKALA 1:50

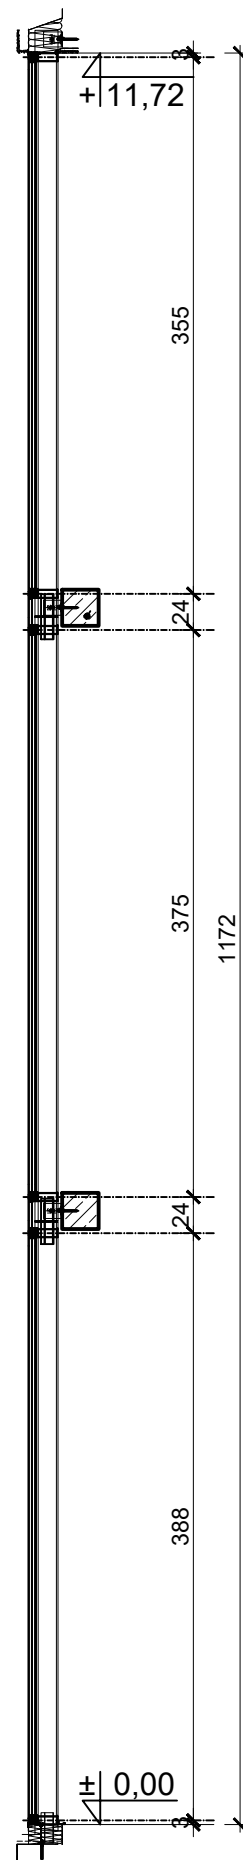

RZUT FASADY SZKLANEJ
SKALA 1:50

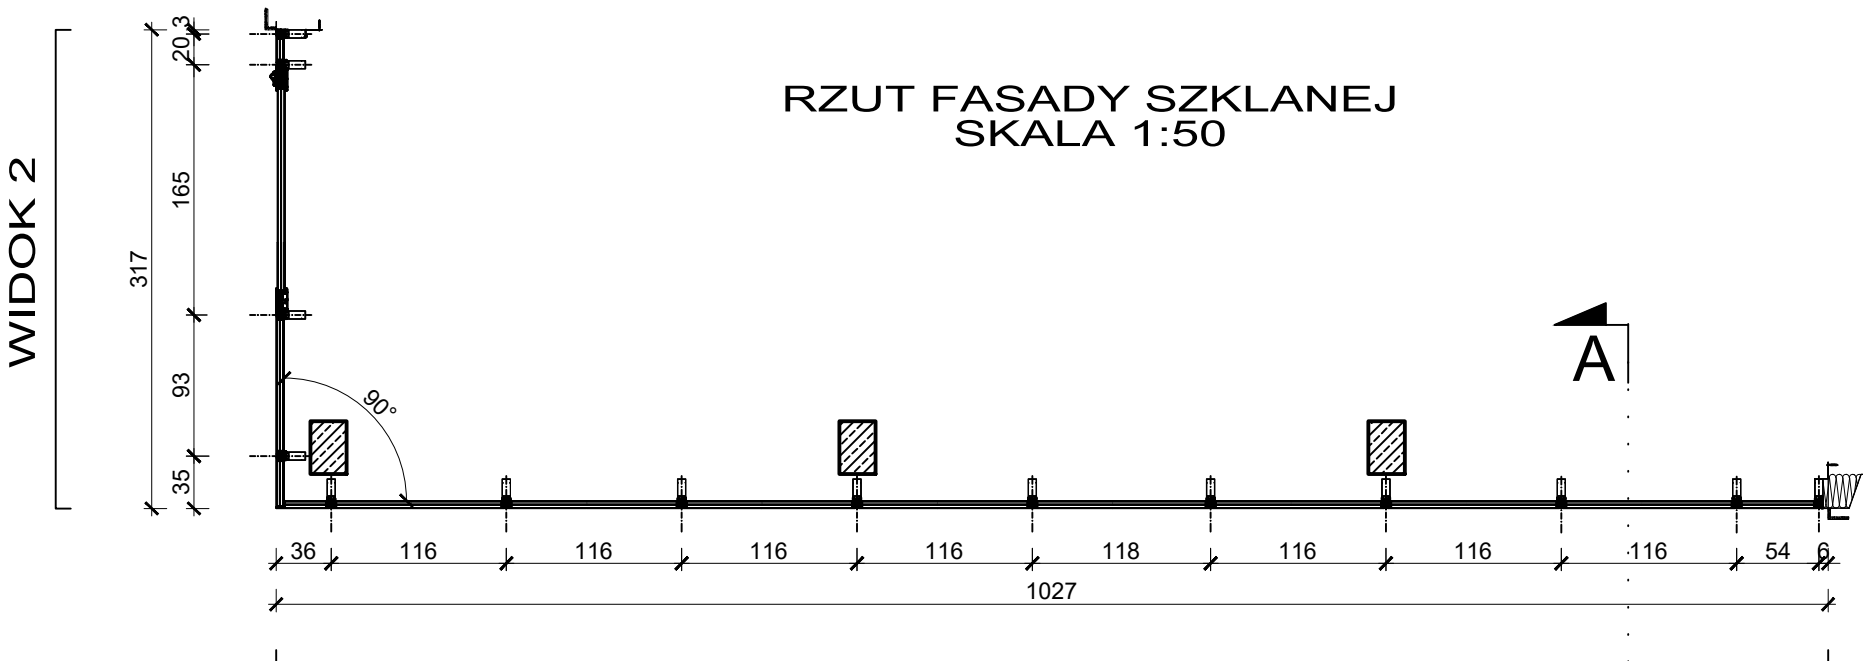

- UWAGI:
- POZIOM $\pm 0.00 = 118.30$ m n.p.m.
 - RYSUNKI NALEŻY ROZPATRYWAĆ ŁĄCZNIE Z CZĘŚCIĄ OPISOWĄ DOKUMENTACJI ARCHITEKTONICZNEJ ORAZ Z OPRACOWANIAM BRANŻOWYMI (RYSUNKAMI, OBLICZENIAMI, OPISAMI)
 - WYKONAWCA ZOBOWIĄZANY JEST DOKŁADNIE ZAPOZNAĆ SIĘ Z PROJEKTEM I WARUNKAMI ISTNIEJĄCYMI NA PLACU BUDOWY, A TAKŻE SPRAWDZIĆ WYMIARY NA BUDOWIE I PRZEKAZAĆ INFORMACJE O ROZBIEŻNOŚCIACH JEDNOSTCE PROJEKTOWEJ
 - WSZYSTKIE ROBOTY MAJĄ BYĆ WYKONANE ZGODNIE Z WYMAGANIAM OKREŚLONYMI PRZEZ PRAWO BUDOWLANE I WSZELKIE UWARUNKOWANIA PRAWNE I TECHNICZNE DOTYCZĄCE SZTUKI BUDOWLANEJ

PROJEKT WYKONAWCZY
FASADA SZKLANA

1:50

U R B A N A R C H I T E C T
10-693 Olsztyn, ul. Sucharskiego 7/23, urbanarchitect@wp.pl, kom. 0604 44 72 74

PROJEKT MODERNIZACJA I ROZBUDOWA PISKIEGO DOMU KULTURY
12 - 200 PISZ PLAC DASZYŃSKIEGO 16,
DZ. NR 374/2, 375/1, 375/6 OB. 0002-PISZ 2
INWESTOR PISKI DOM KULTURY, 12-200 PISZ, PLAC DASZYŃSKIEGO 16

Tytuł rysunku	FASADA SZKLANA	Branża:	A	Skala:	1:50
---------------	----------------	---------	---	--------	------

Data:	06.2020	Autor : mgr inż. arch. Dorota Szymaniak-Urban upr. bud. nr 9/WMOKK/2012 Sprawdził : mgr inż. arch. Tadeusz Piotrowski upr. bud. nr 86/85/OL	Rysunek	17A
-------	---------	--	---------	-----