WIDOK 2
SKALA 1:50

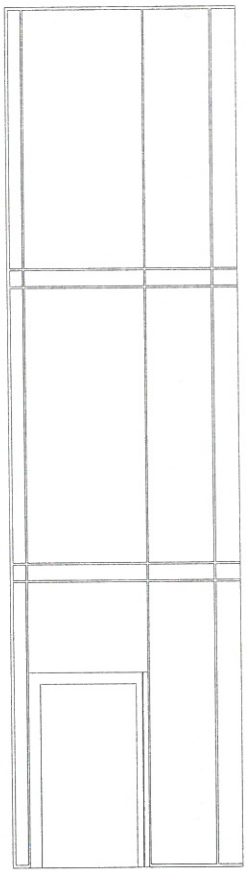

WIDOK 1
SKALA 1:50

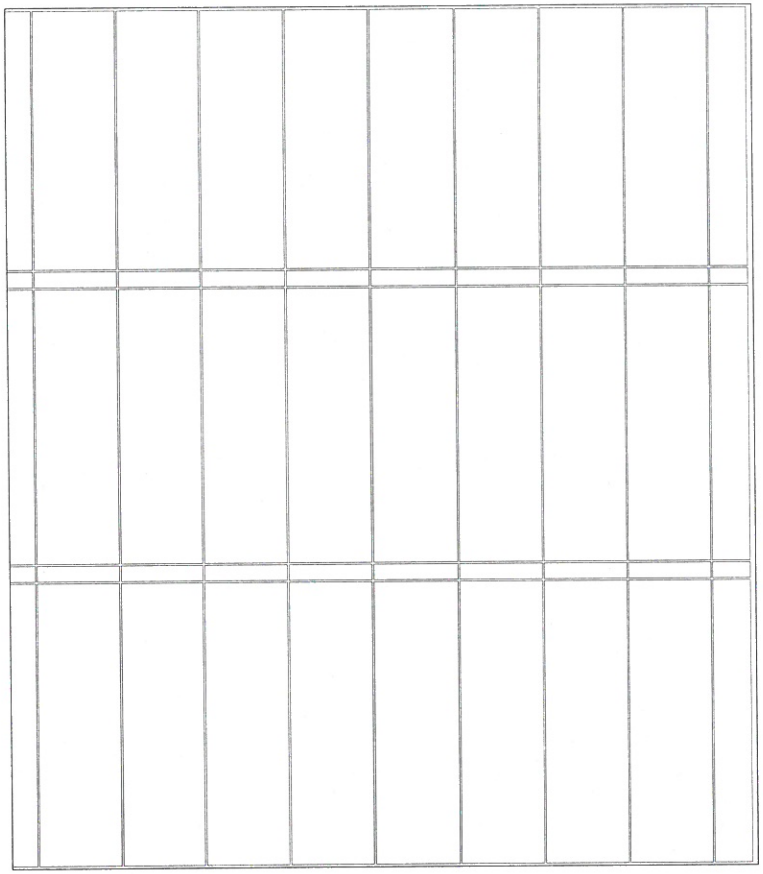

PRZEKRÓJ A-A
SKALA 1:50

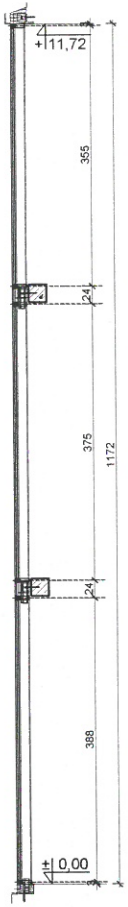

RZUT FASADY SZKLANEJ
SKALA 1:50

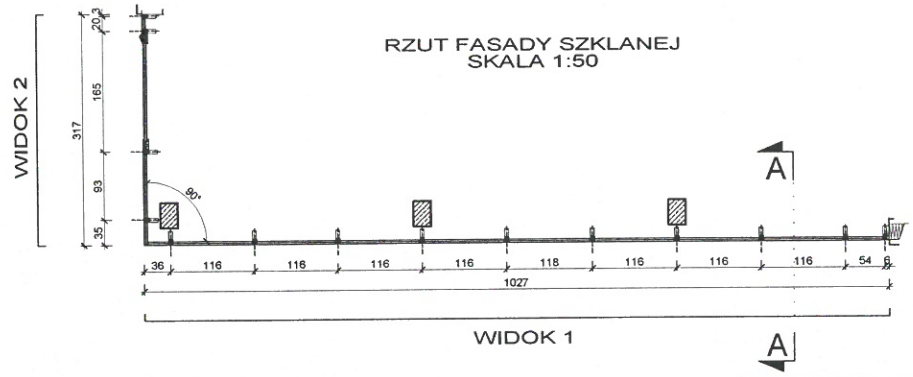

UWAGI:

- POZIOM ±0,00 = 118,30 m n.p.m.
- RYSUNKI NALEŻY ROZPATRYWAĆ ŁĄCZNIE Z CZĘŚCIĄ OPISOWĄ DOKUMENTACJI ARCHITEKTONICZNEJ ORAZ Z OPRACOWANIAMI BRANŻOWYMI (RYSUNKAMI, OBLICZENIAMI, OPISAMI)
- WYKONAWCA ZOBOWIĄZANY JEST DOKŁADNIE ZAPOZNAĆ SIĘ Z PROJEKTEM I WARUNKAMI ISTNIEJĄCYMI NA PLACU BUDOWY, A TAKŻE SPRAWDZIĆ WYMIARY NA BUDOWIE I PRZEKAZAĆ INFORMACJE O ROZBIEŻNOŚCIACH JEDNOSTCE PROJEKTOWEJ
- WSZYSTKIE ROBOTY MAJĄ BYĆ WYKONANE ZGODNIE Z WYMAGANIAMI OKREŚLONYMI PRZEZ PRAWO BUDOWLANE I WSZELKIE UWARUNKOWANIA PRAWNE I TECHNICZNE DOTYCZĄCE SZTUKI BUDOWLANEJ

PROJEKT WYKONAWCZY 1:50
FASADA SZKLANA

URBAN ARCHITECT
10-693 Olsztyn, ul. Sucharskiego 7/23, urbanarchitect@wp.pl , kom. 0604 44 72 74

PROJEKT	MODERNIZACJA I ROZBUDOWA PISKIEGO DOMU KULTURY 12 - 200 PISZ PLAC DASZYŃSKIEGO 16 DZ. NR 374/2, 375/1, 375/6 OB. 0002-PISZ 2
INWESTOR	PISKI DOM KULTURY, 12-200 PISZ, PLAC DASZYŃSKIEGO 16

Tytuł rysunku: FASADA SZKLANA		Branża: A	Skala: 1:50
Data: 06.2020	Autor : mgr inż. arch. Dorota Szymański-Urban upr. bud. nr 9/WMOKK/2012 Sprawdził : mgr inż. arch. Tadeusz Piotrowski upr. bud. nr 8685/OL		Rysunek 17A